


Obec Hrabušice, Hlavná ulica 171, 053 15 Hrabušice

Príloha č.1

Navrhovaný obvod projektu pozemkových úprav (mierka 1:3000)

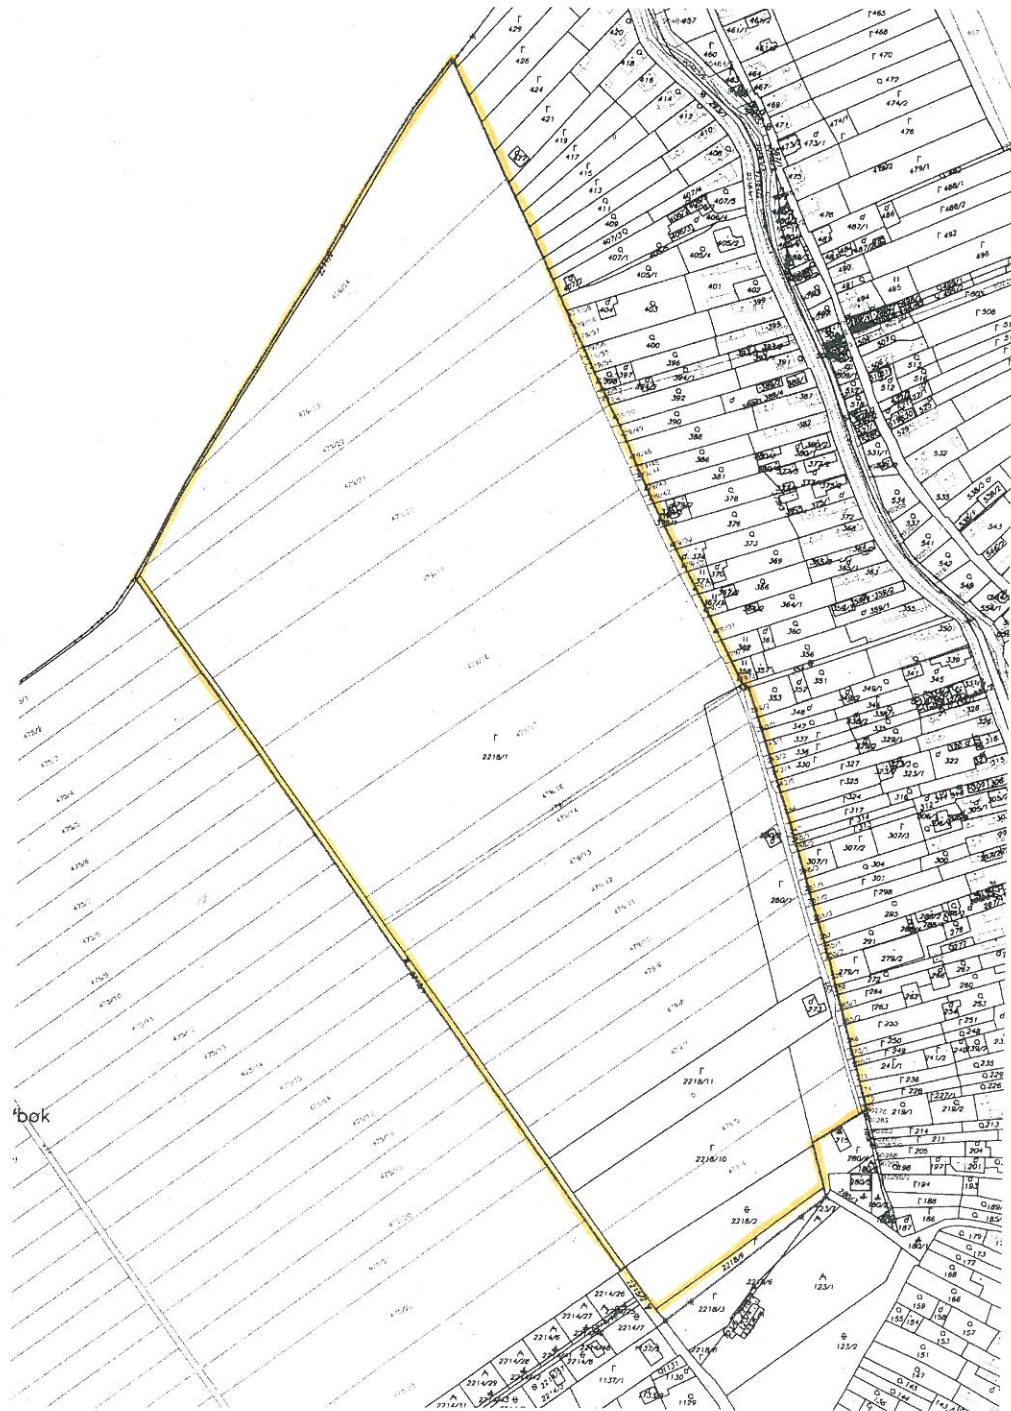

bok